
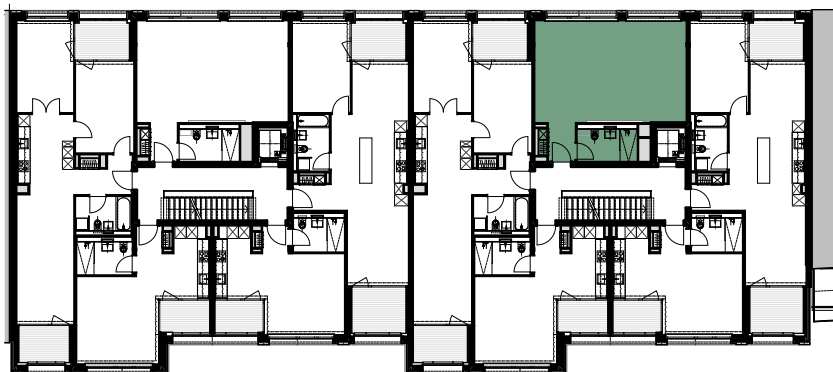


23

Urbaner Wohnkomfort an der Limmatstrasse

25

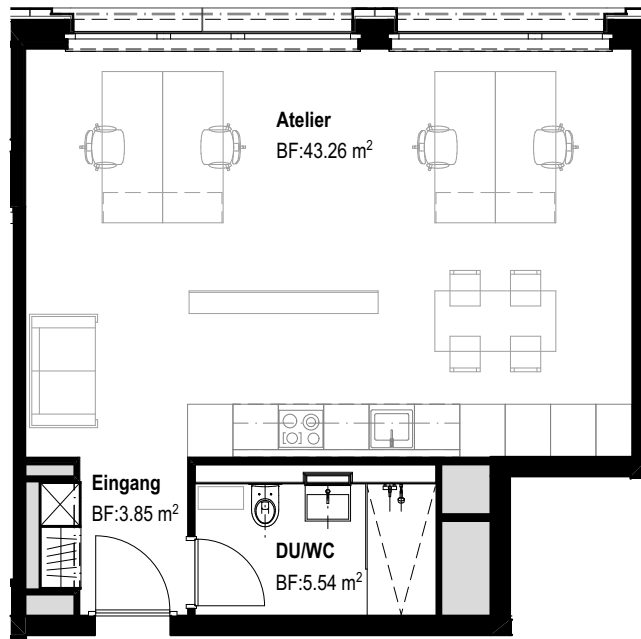

1½-ZIMMER-ATELIER

Referenz: 23_OG04_500

Gebäude: 23

Limmatstrasse

4. Obergeschoss

Wohnfläche: 52.6 m²

Terrasse/Loggia: - m²

Keller: - m²

Massstab 1:100

